



—参考図—

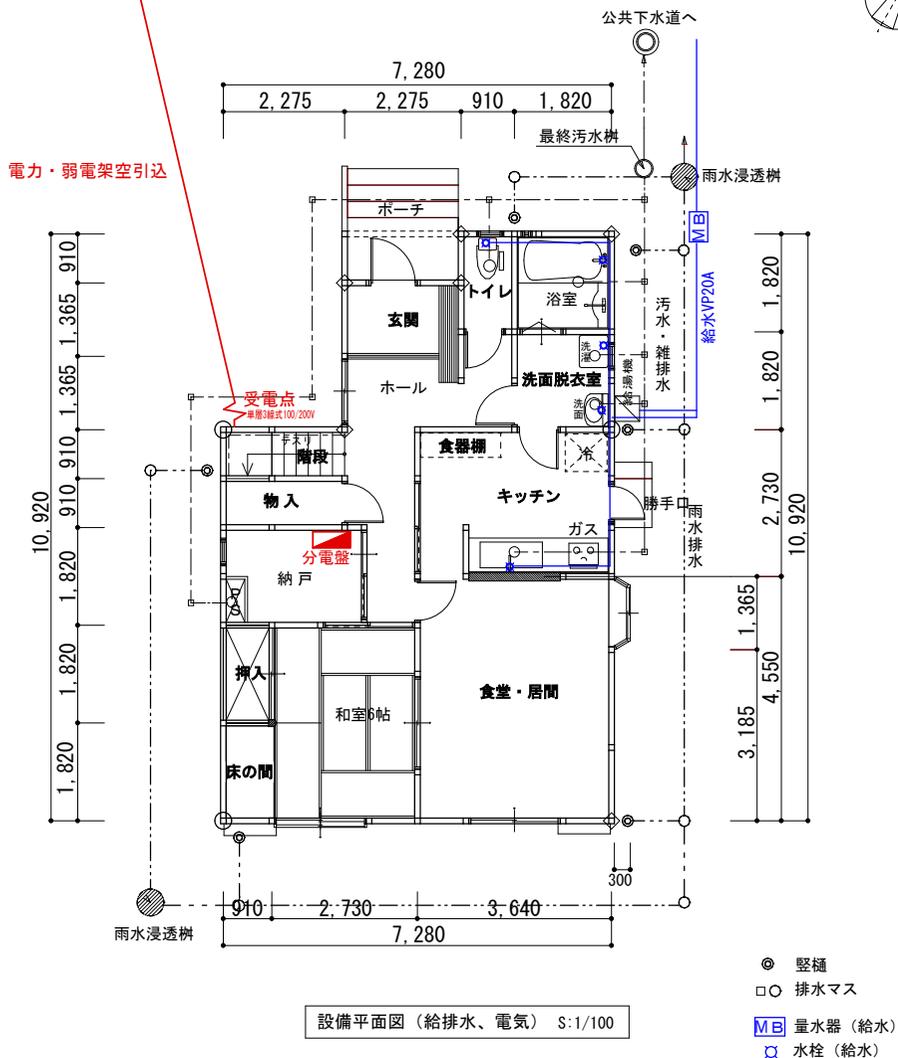


—構造詳細図の記入例—


基礎断面詳細図 S=1/20 ※再掲載

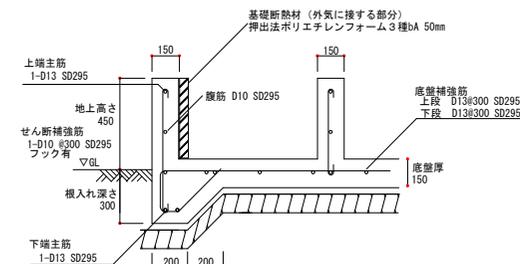


人通口まわりの開口部詳細図 S=1/30

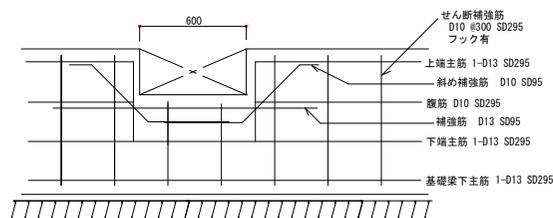

瓦屋根断面図 S=1/10 ※法22条区域の場合

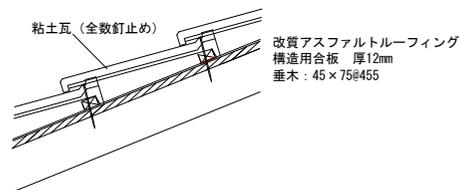

外壁断面詳細図 S=1/10 ※法22条区域の場合

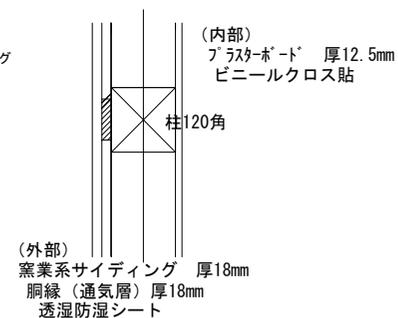

<p>工事名</p> <p>熊本 太郎 邸 新築工事</p>	<p>一級建築士事務所 ○○センター建築設計事務所</p> <p>一級建築士事務所 ○○○知事登録 第○○○○号 建築 次郎</p> <p>一級建築士 ○○○○大臣登録 第○○○○号</p>	<p>図面名</p> <p>参考図 (設備平面図、構造詳細図)</p>	<p>図面NO</p> <p>0-13</p>
<p>備考</p>	<p>熊本市中央区水前寺6丁目3番1号</p> <p>TEL 096-000-0000</p> <p>FAX 096-000-0000</p>	<p>縮尺 1/100</p>	