


実施設計平面図 S=1:500

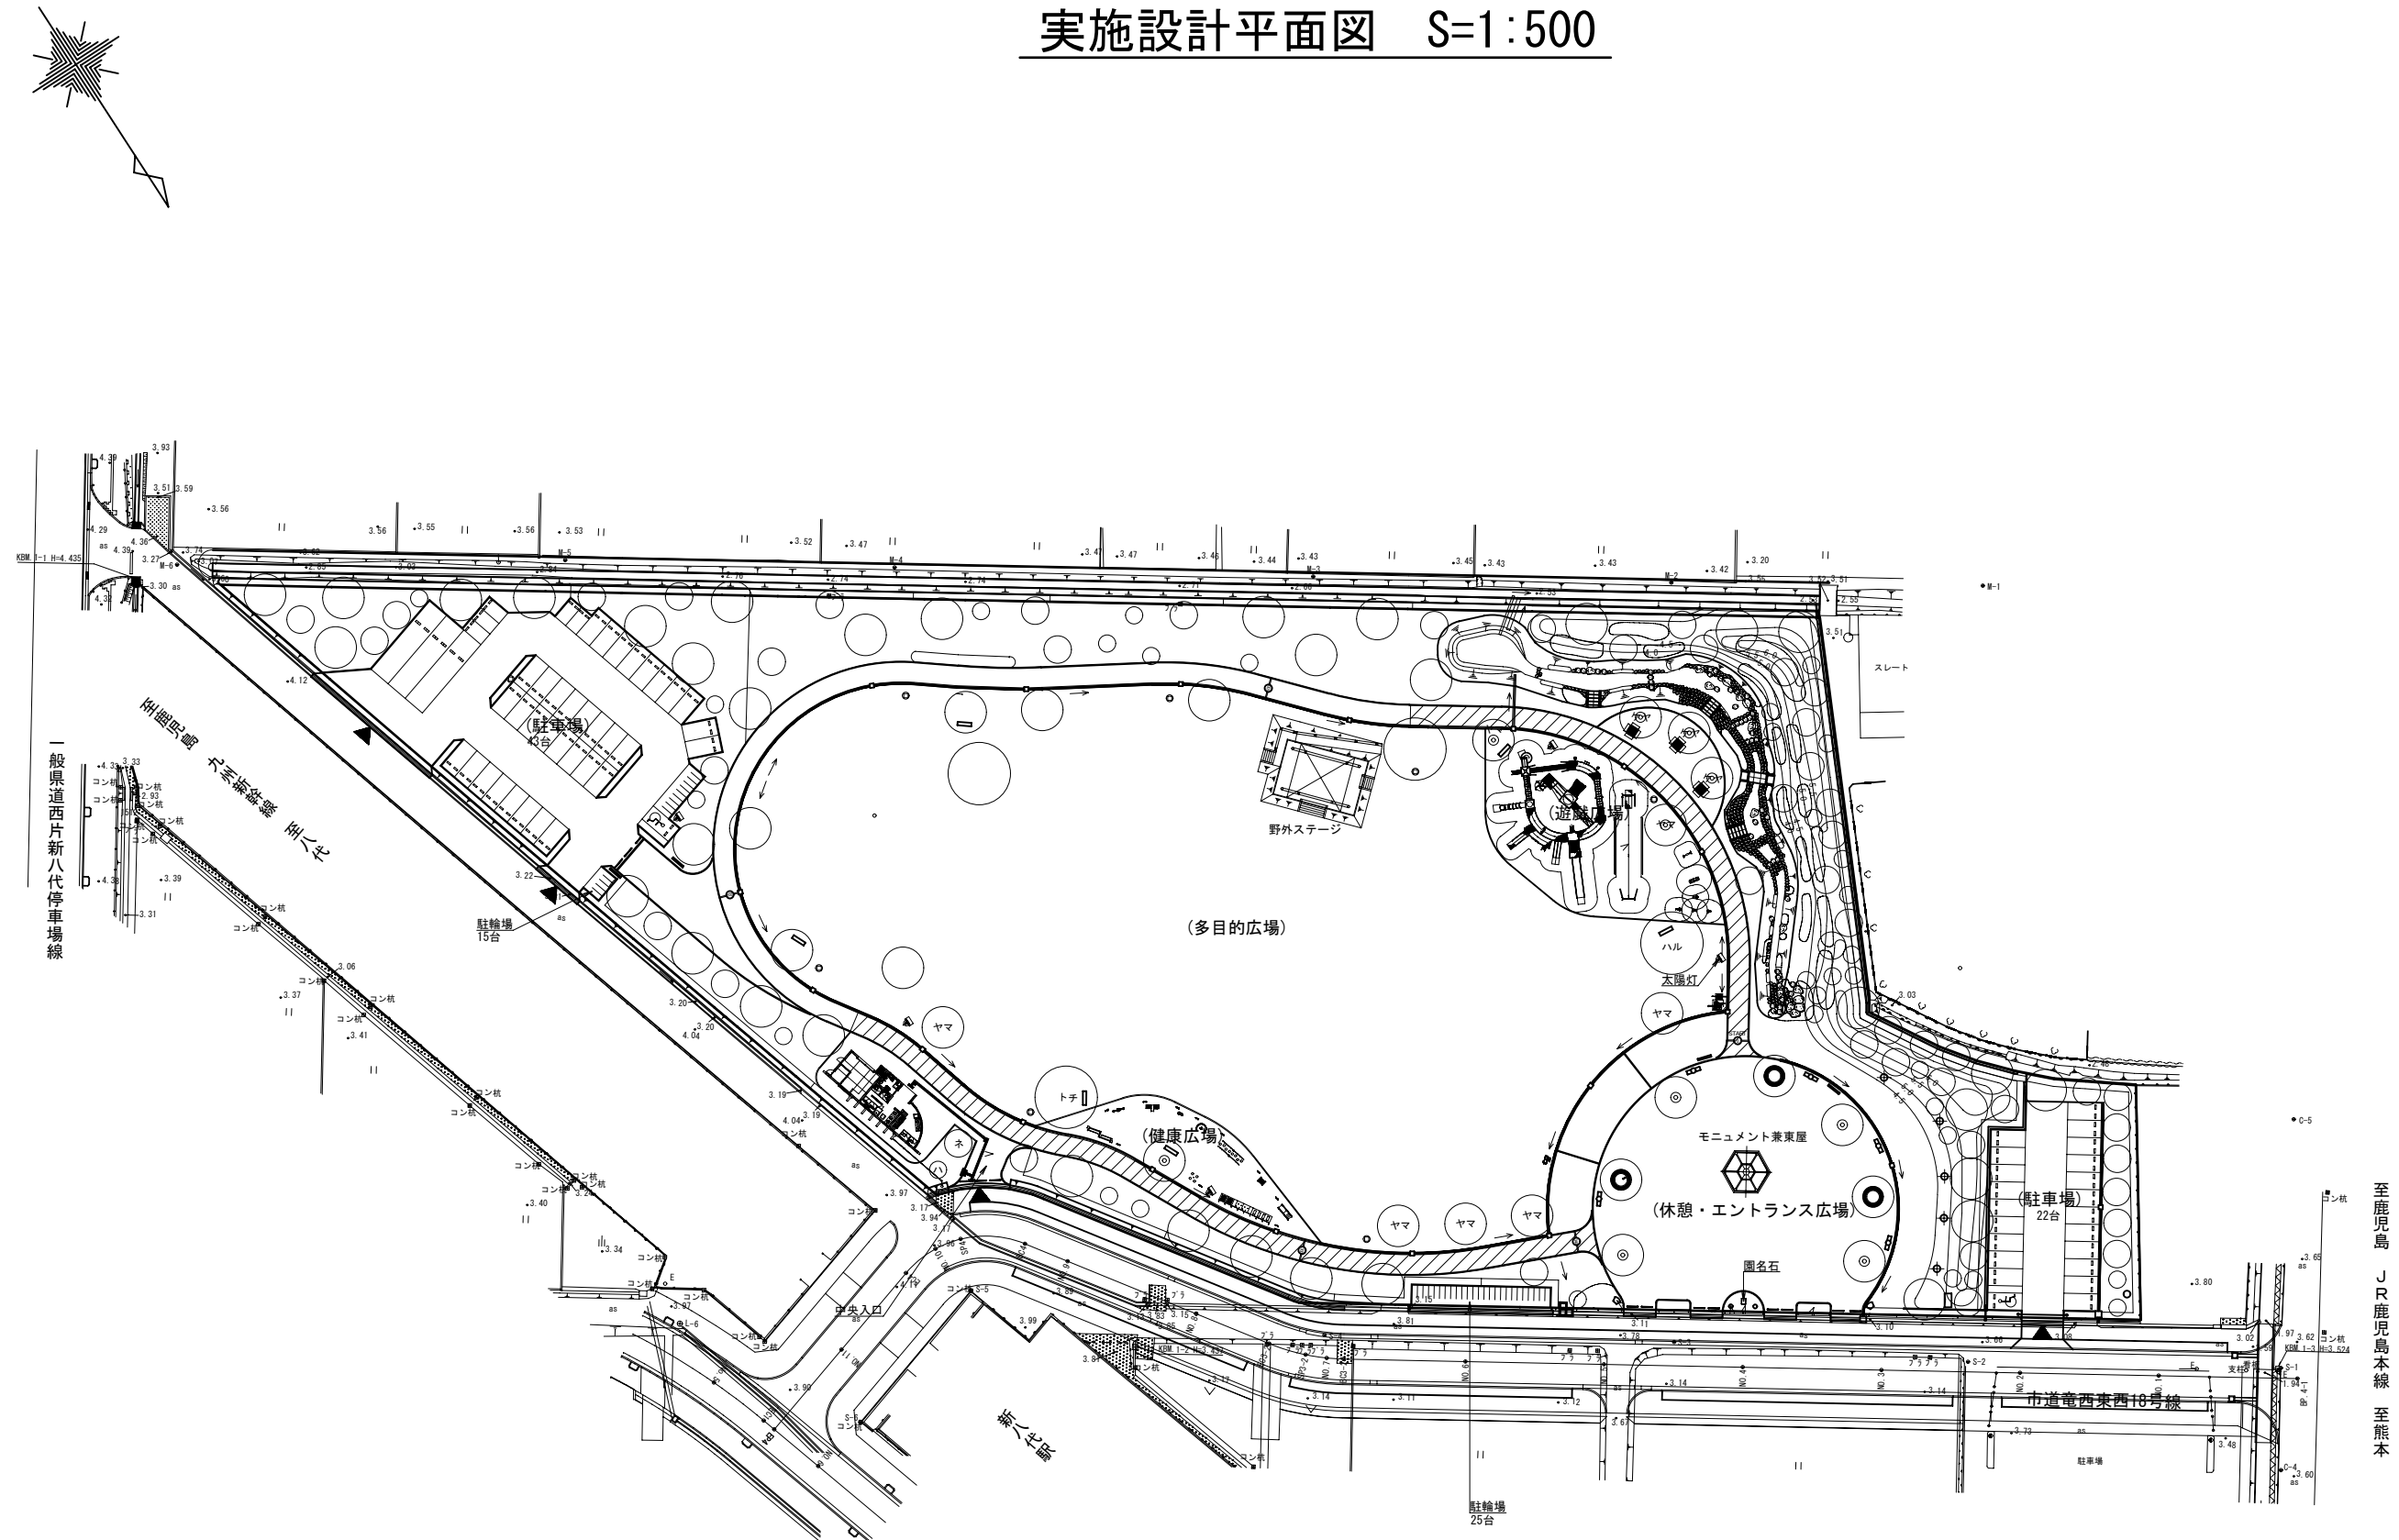

至鹿兒島 JR鹿兒島本線 至熊本

工事名	(仮称)新八代駅公園整備工事			
公園名				
工事箇所	八代市長田町・西片町地内			
図面種類	実施設計平面図			
縮尺	S=1:500			
図面番号	全	葉	第	号
精査	設計	製図	謄写	