


敷地面積			
底辺 (m)	高さ (m)	倍面積 (㎡)	
①	18.520	8.790	162.79080
②	18.520	8.849	163.88348
倍面積 計		326.67428	
敷地面積 (㎡)		163.33	


小数第3位以下を切り捨て

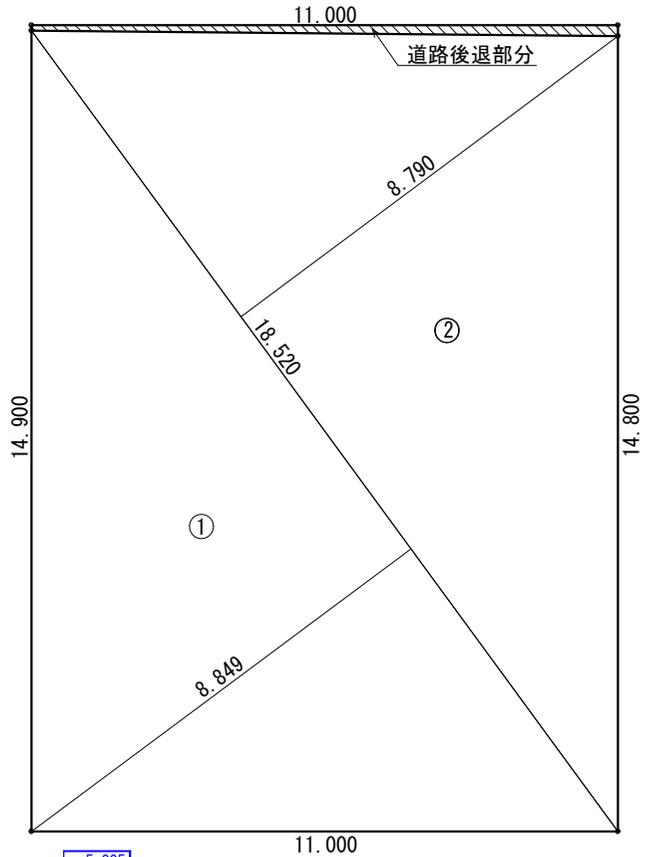

★採光計算用距離  
開口部直上から  
隣地境界線までの距離

※敷地の高低差が2m以上ある場合は必要に応じてがけの断面を明示。  
※防火・準防火地域・法22条区域や耐火・準耐火建築物の場合は延焼の恐れのある部分を明示。

敷地の高低差の1.5倍

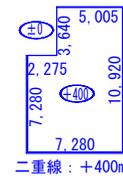

$$\text{平均地盤面} = \frac{0.4m \times (5.005 + 10.92 + 7.28 + 7.28)}{2.275 + 3.64 + 5.005 + 10.92 + 7.28 + 7.28} = 0.335m$$

工事名 熊本 太郎 邸 新築工事	一級建築士事務所 ○○センター建築設計事務所 一級建築士事務所 ○○○知事登録 第○○○○号 建築 次郎 一級建築士 ○○○○大臣登録 第○○○○号	図面名 配置図	図面NO 0-4
	熊本市中央区水前寺6丁目32番1号 TEL 096-000-0000 FAX 096-000-0000	縮尺 1/100	
備考			