大多尾新合線
第３種第４級
設計速度　40km/h
車道 2.75m×2　路肩 0.75m×2　歩道 2.50m×1

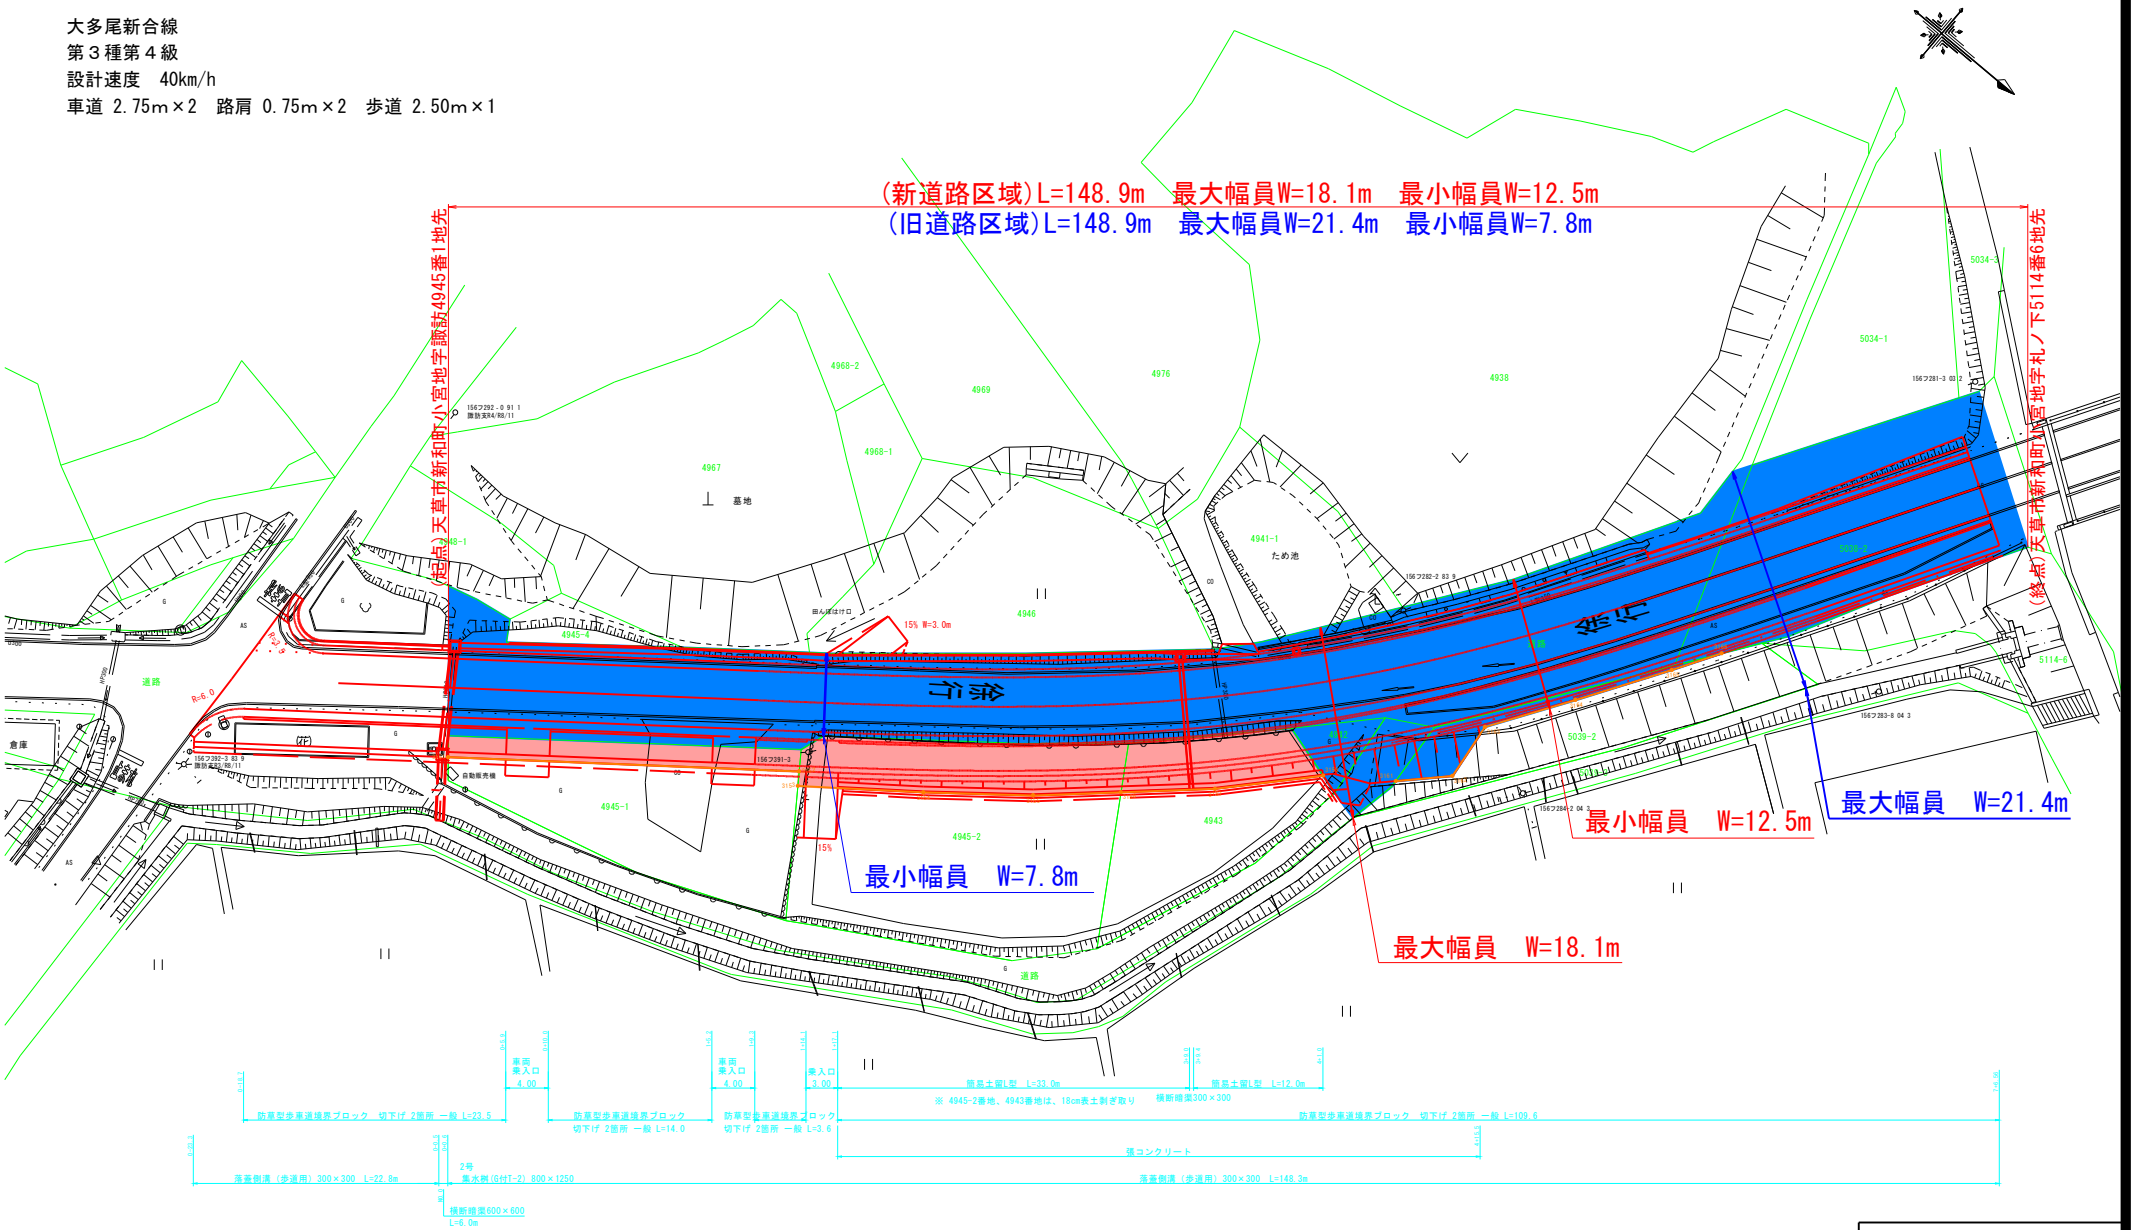

工事名	
路線名	大多尾新合線
工事箇所	天草市新和町小宮地地内
図面種類	平面計画図
縮　尺	1：250
図面番号	全　20　葉　　第　01　葉
発注機関名	天草広域本部土木部維持管理課