別添資料４　現況平面図

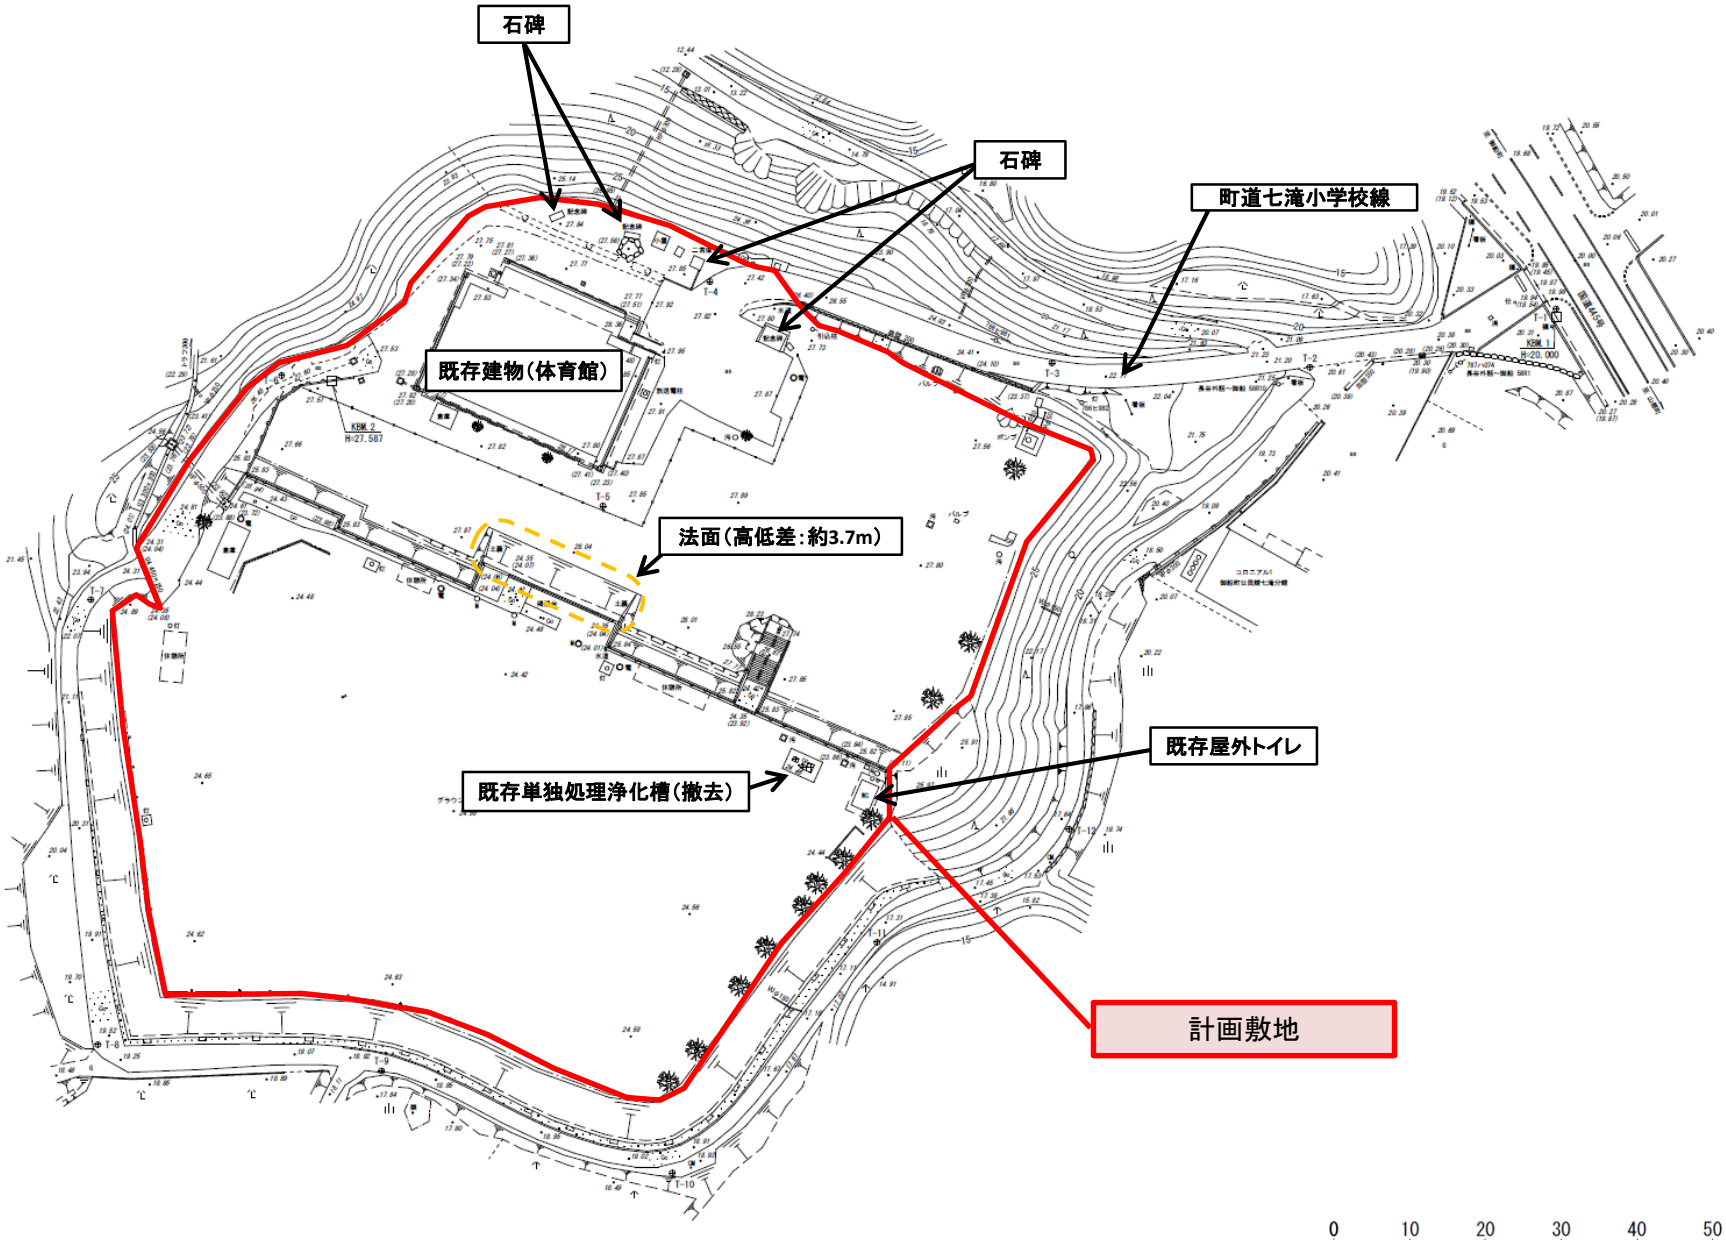

※CADデータは、HPから取得可