別添資料６　既存建物（体育館）（1）平面図

※耐震改修工事時の改修図（給排水衛生換気設備図）

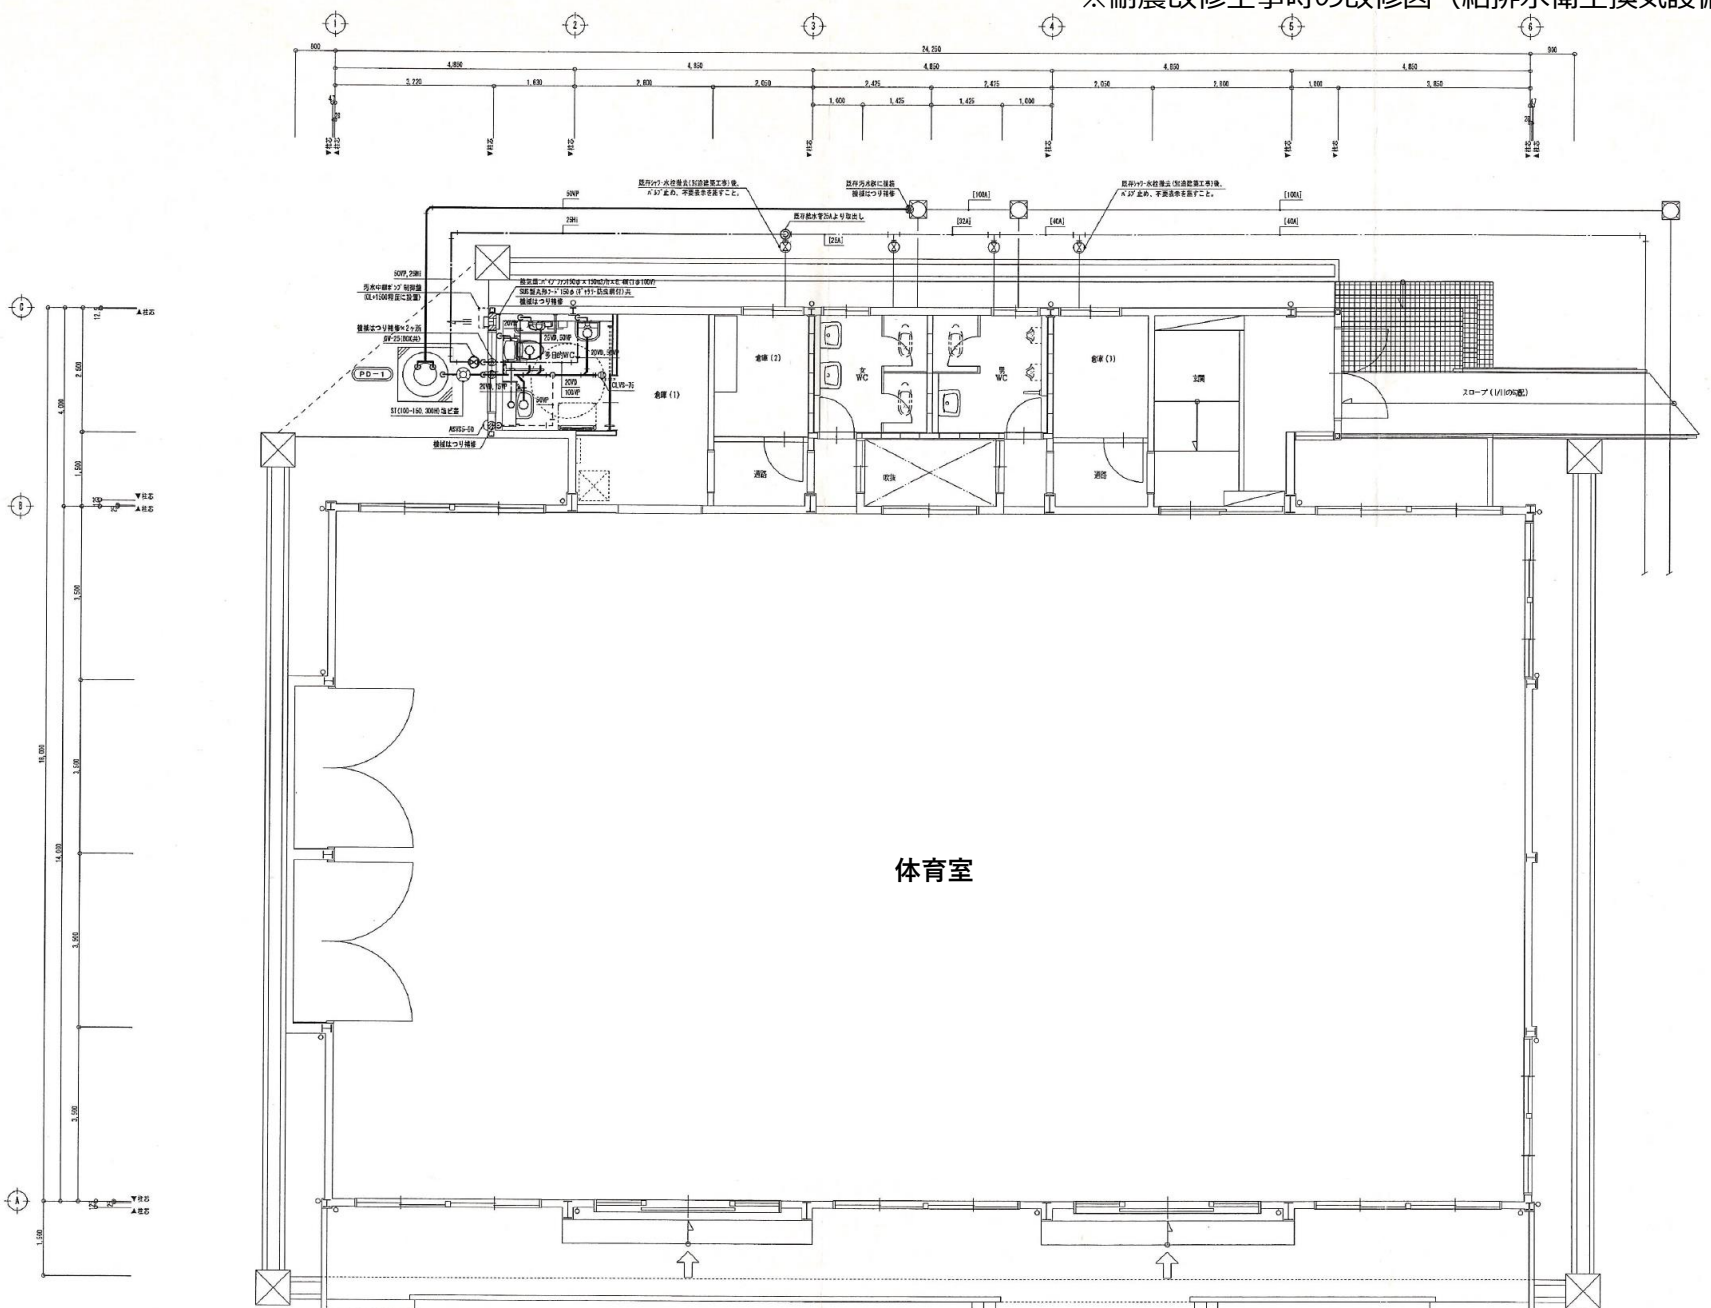

別添資料６　既存建物（体育館）（２）内部写真

既存建物内部（体育館）

既存建物内部（体育館）

既存建物内部（体育館）

既存建物内部（体育館）