


本渡都市計画道路の変更（本渡港瀬戸線・本渡港線の追加）について

本渡都市計画図

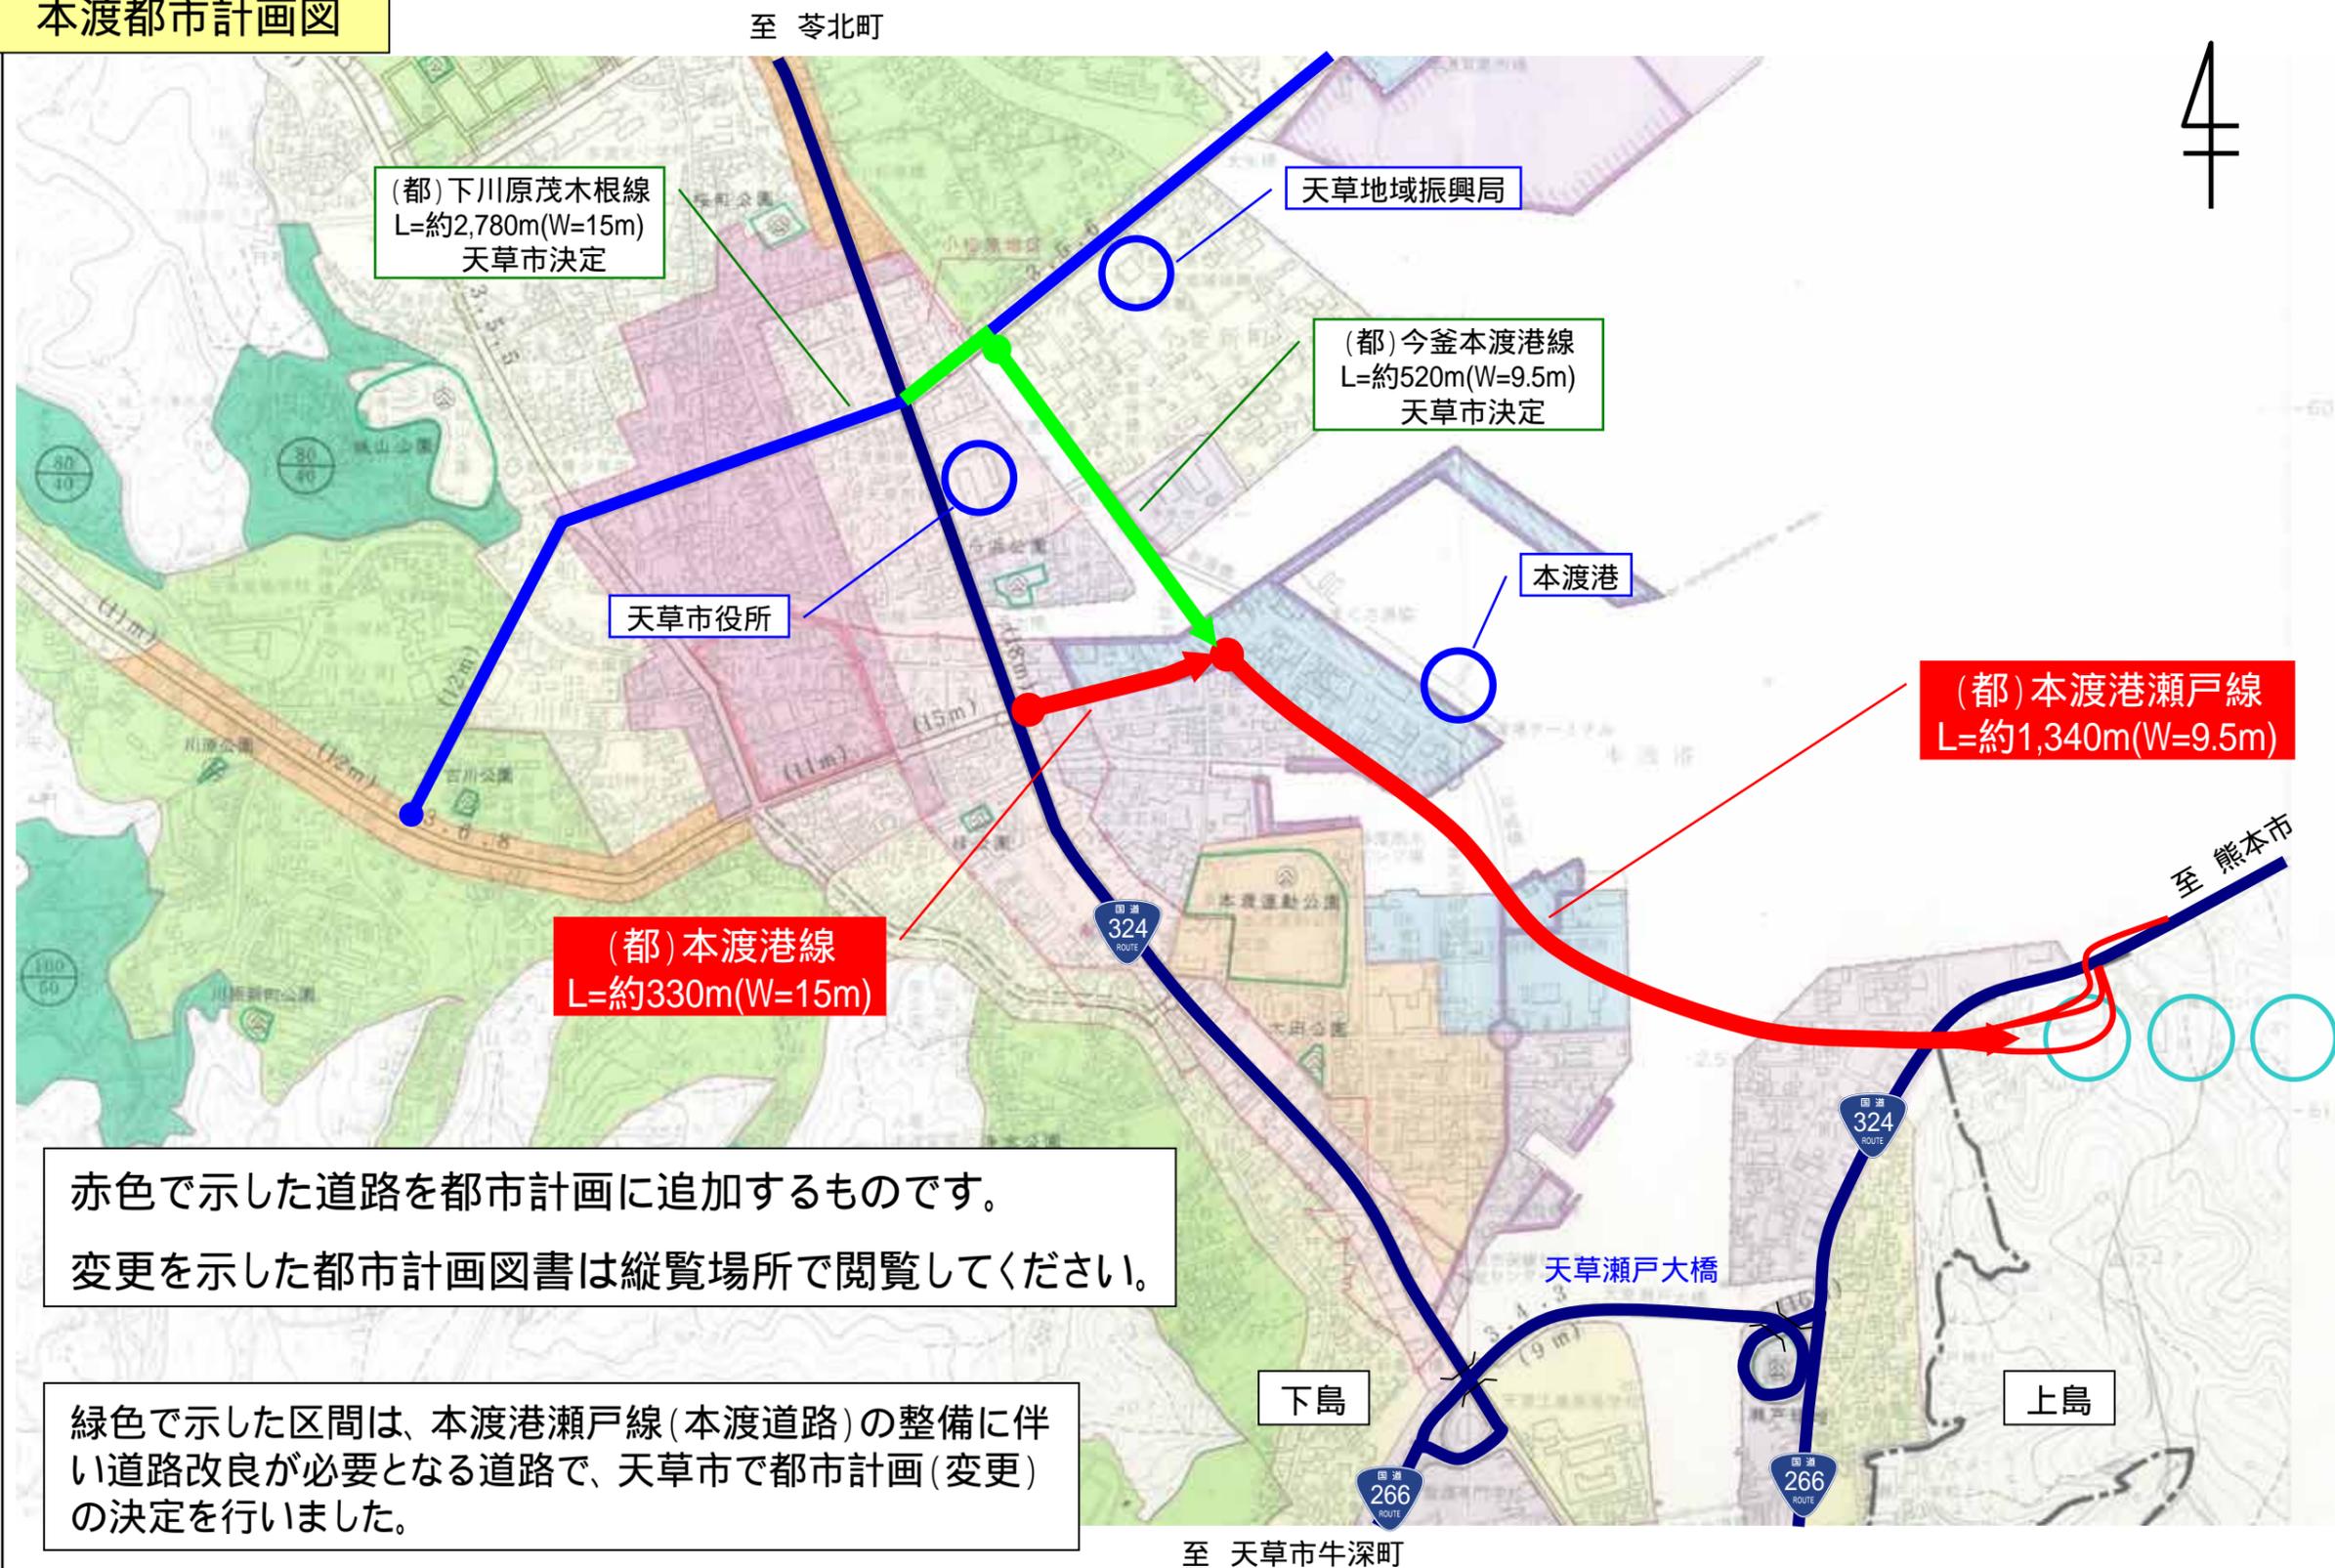

赤色で示した道路を都市計画に追加するものです。
変更を示した都市計画図書は縦覧場所で閲覧してください。

緑色で示した区間は、本渡港瀬戸線(本渡道路)の整備に伴い道路改良が必要となる道路で、天草市で都市計画(変更)の決定を行いました。

至 天草市牛深町