



# 熊本港港湾計画図

## 夢咲島地区

風向風速図

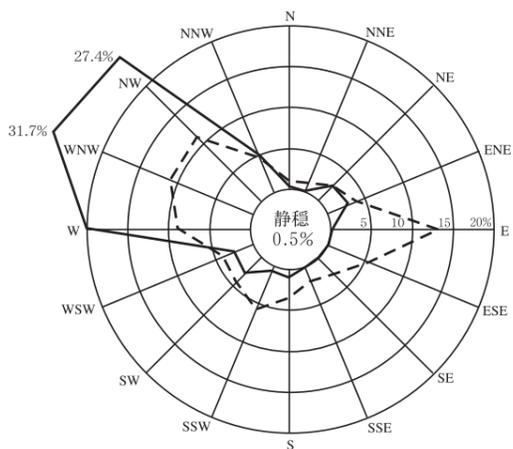

凡例 資料：運輸省第四港湾建設局  
熊本港湾空港工事事務所  
観測期間：平成6年～平成10年

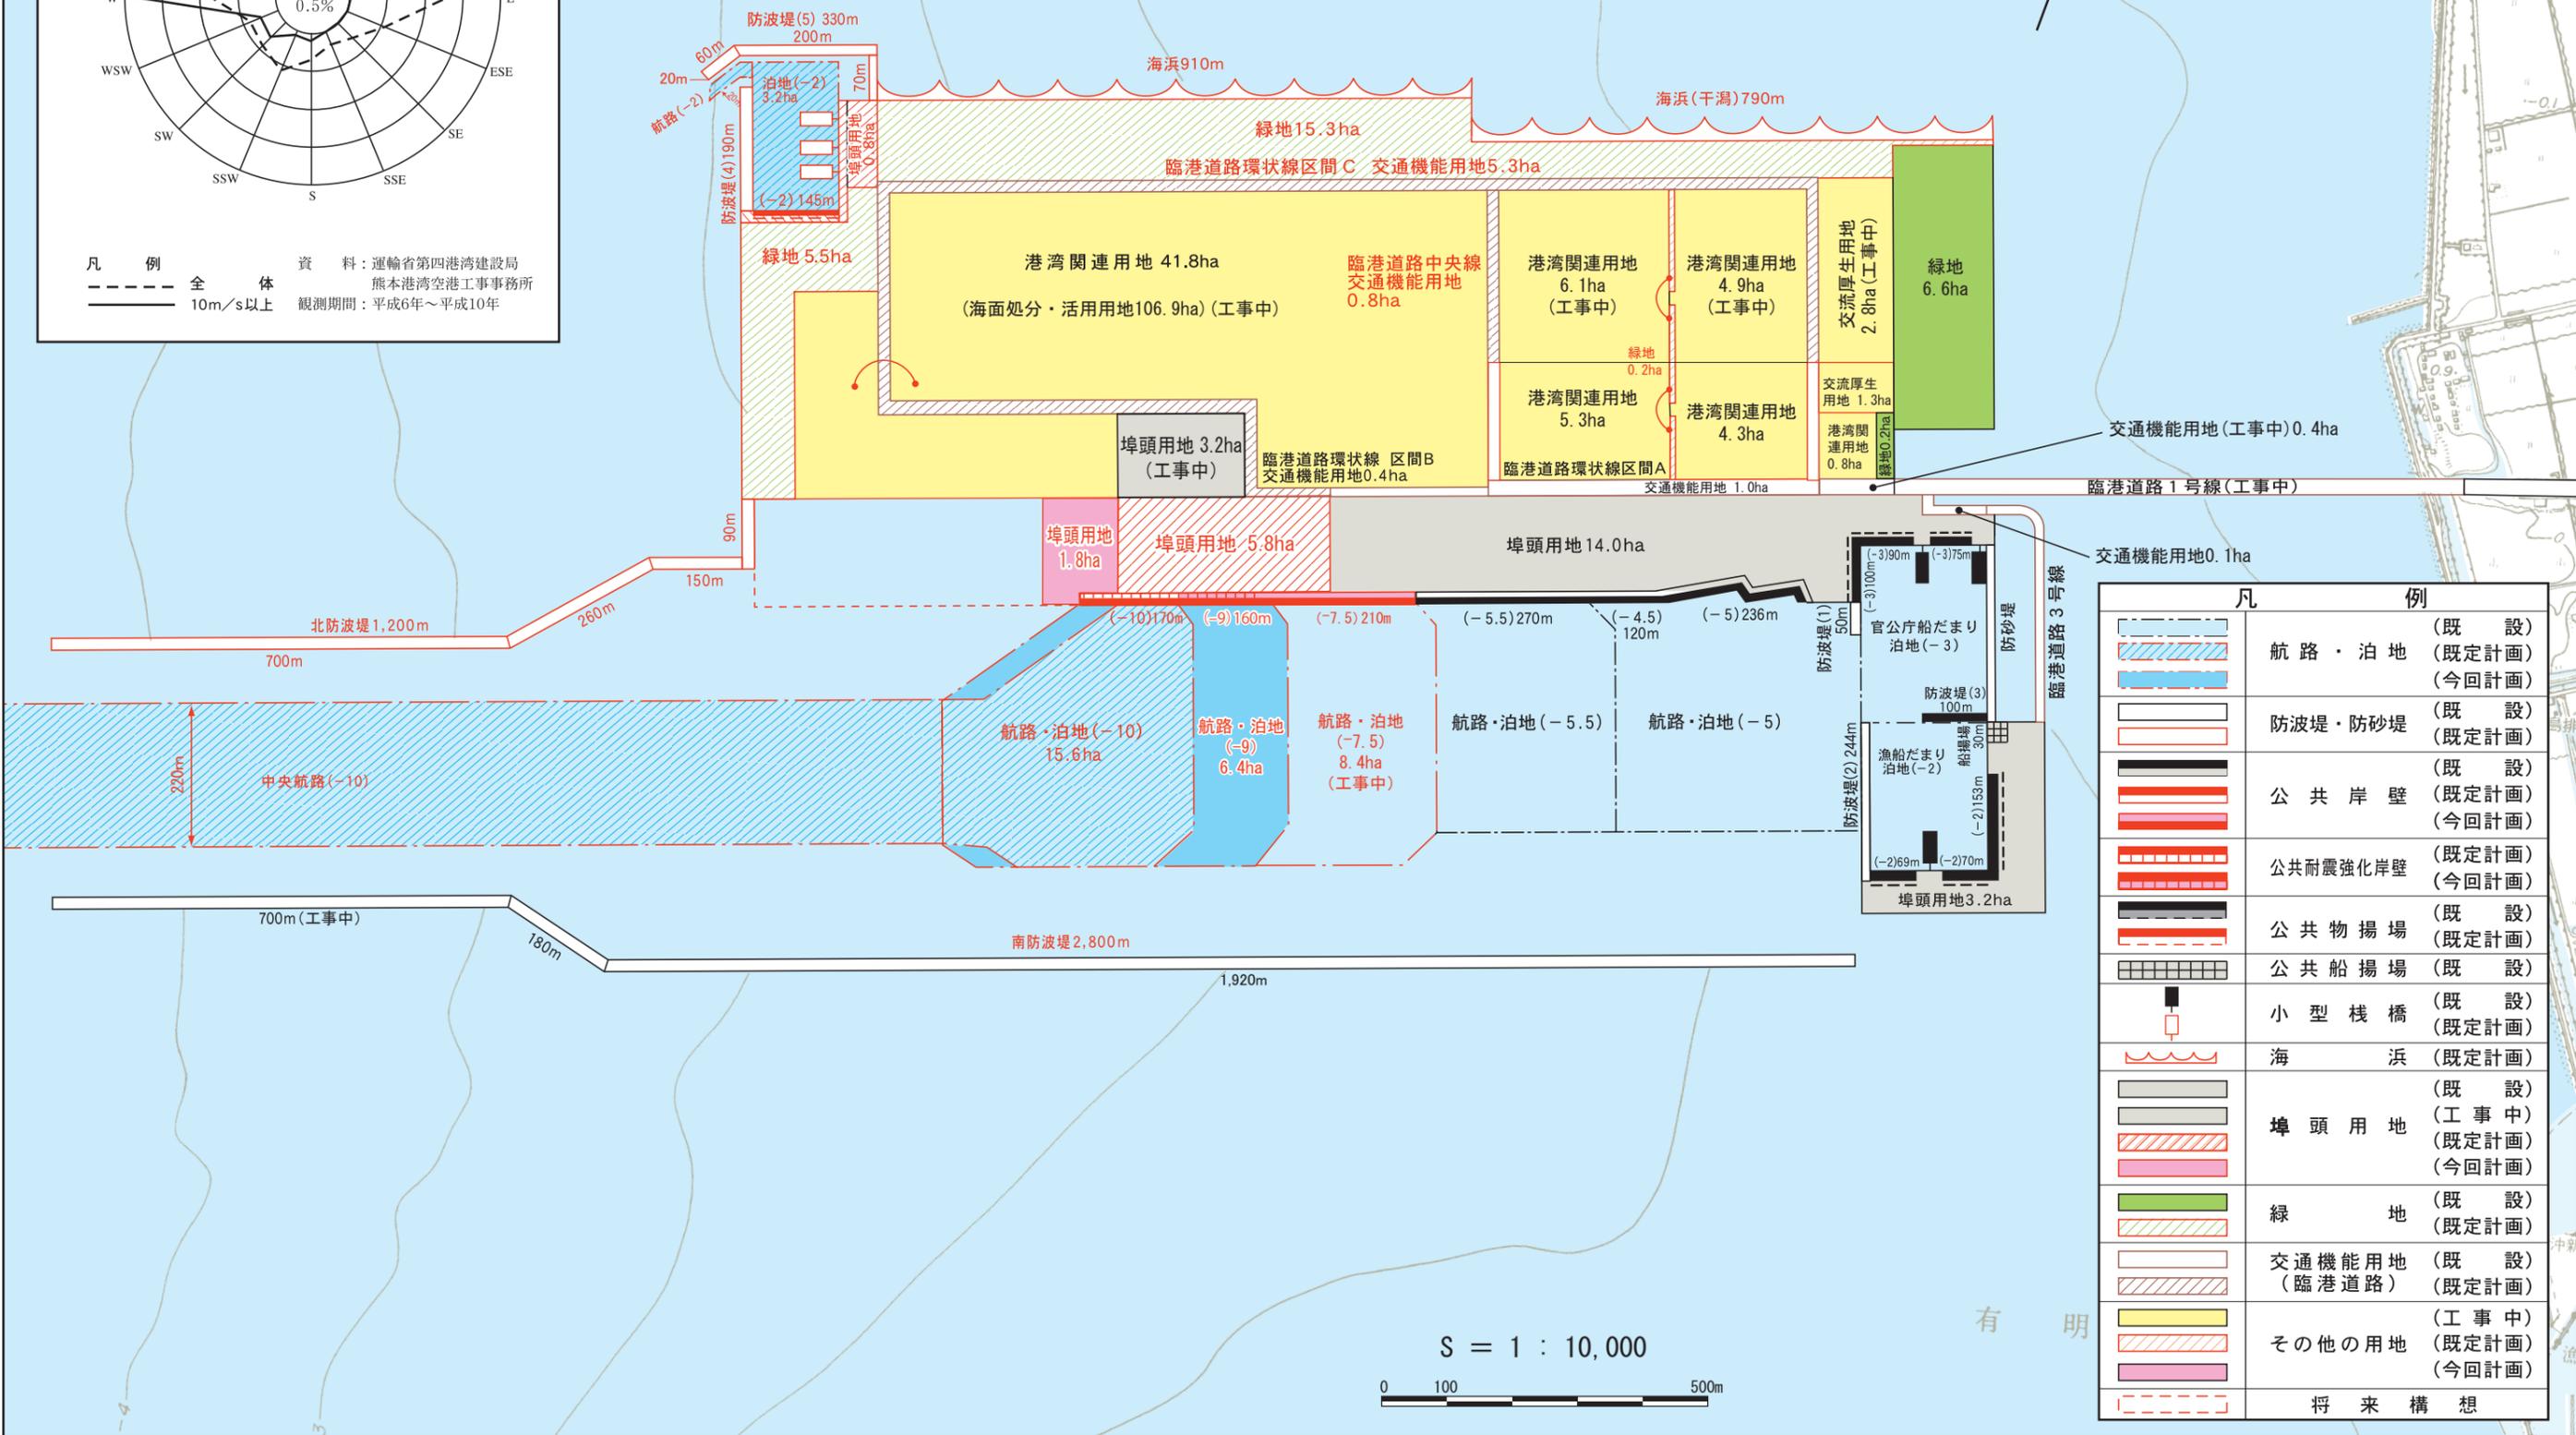

凡	例
	将来構想