供用開始 平面図 S=1:500
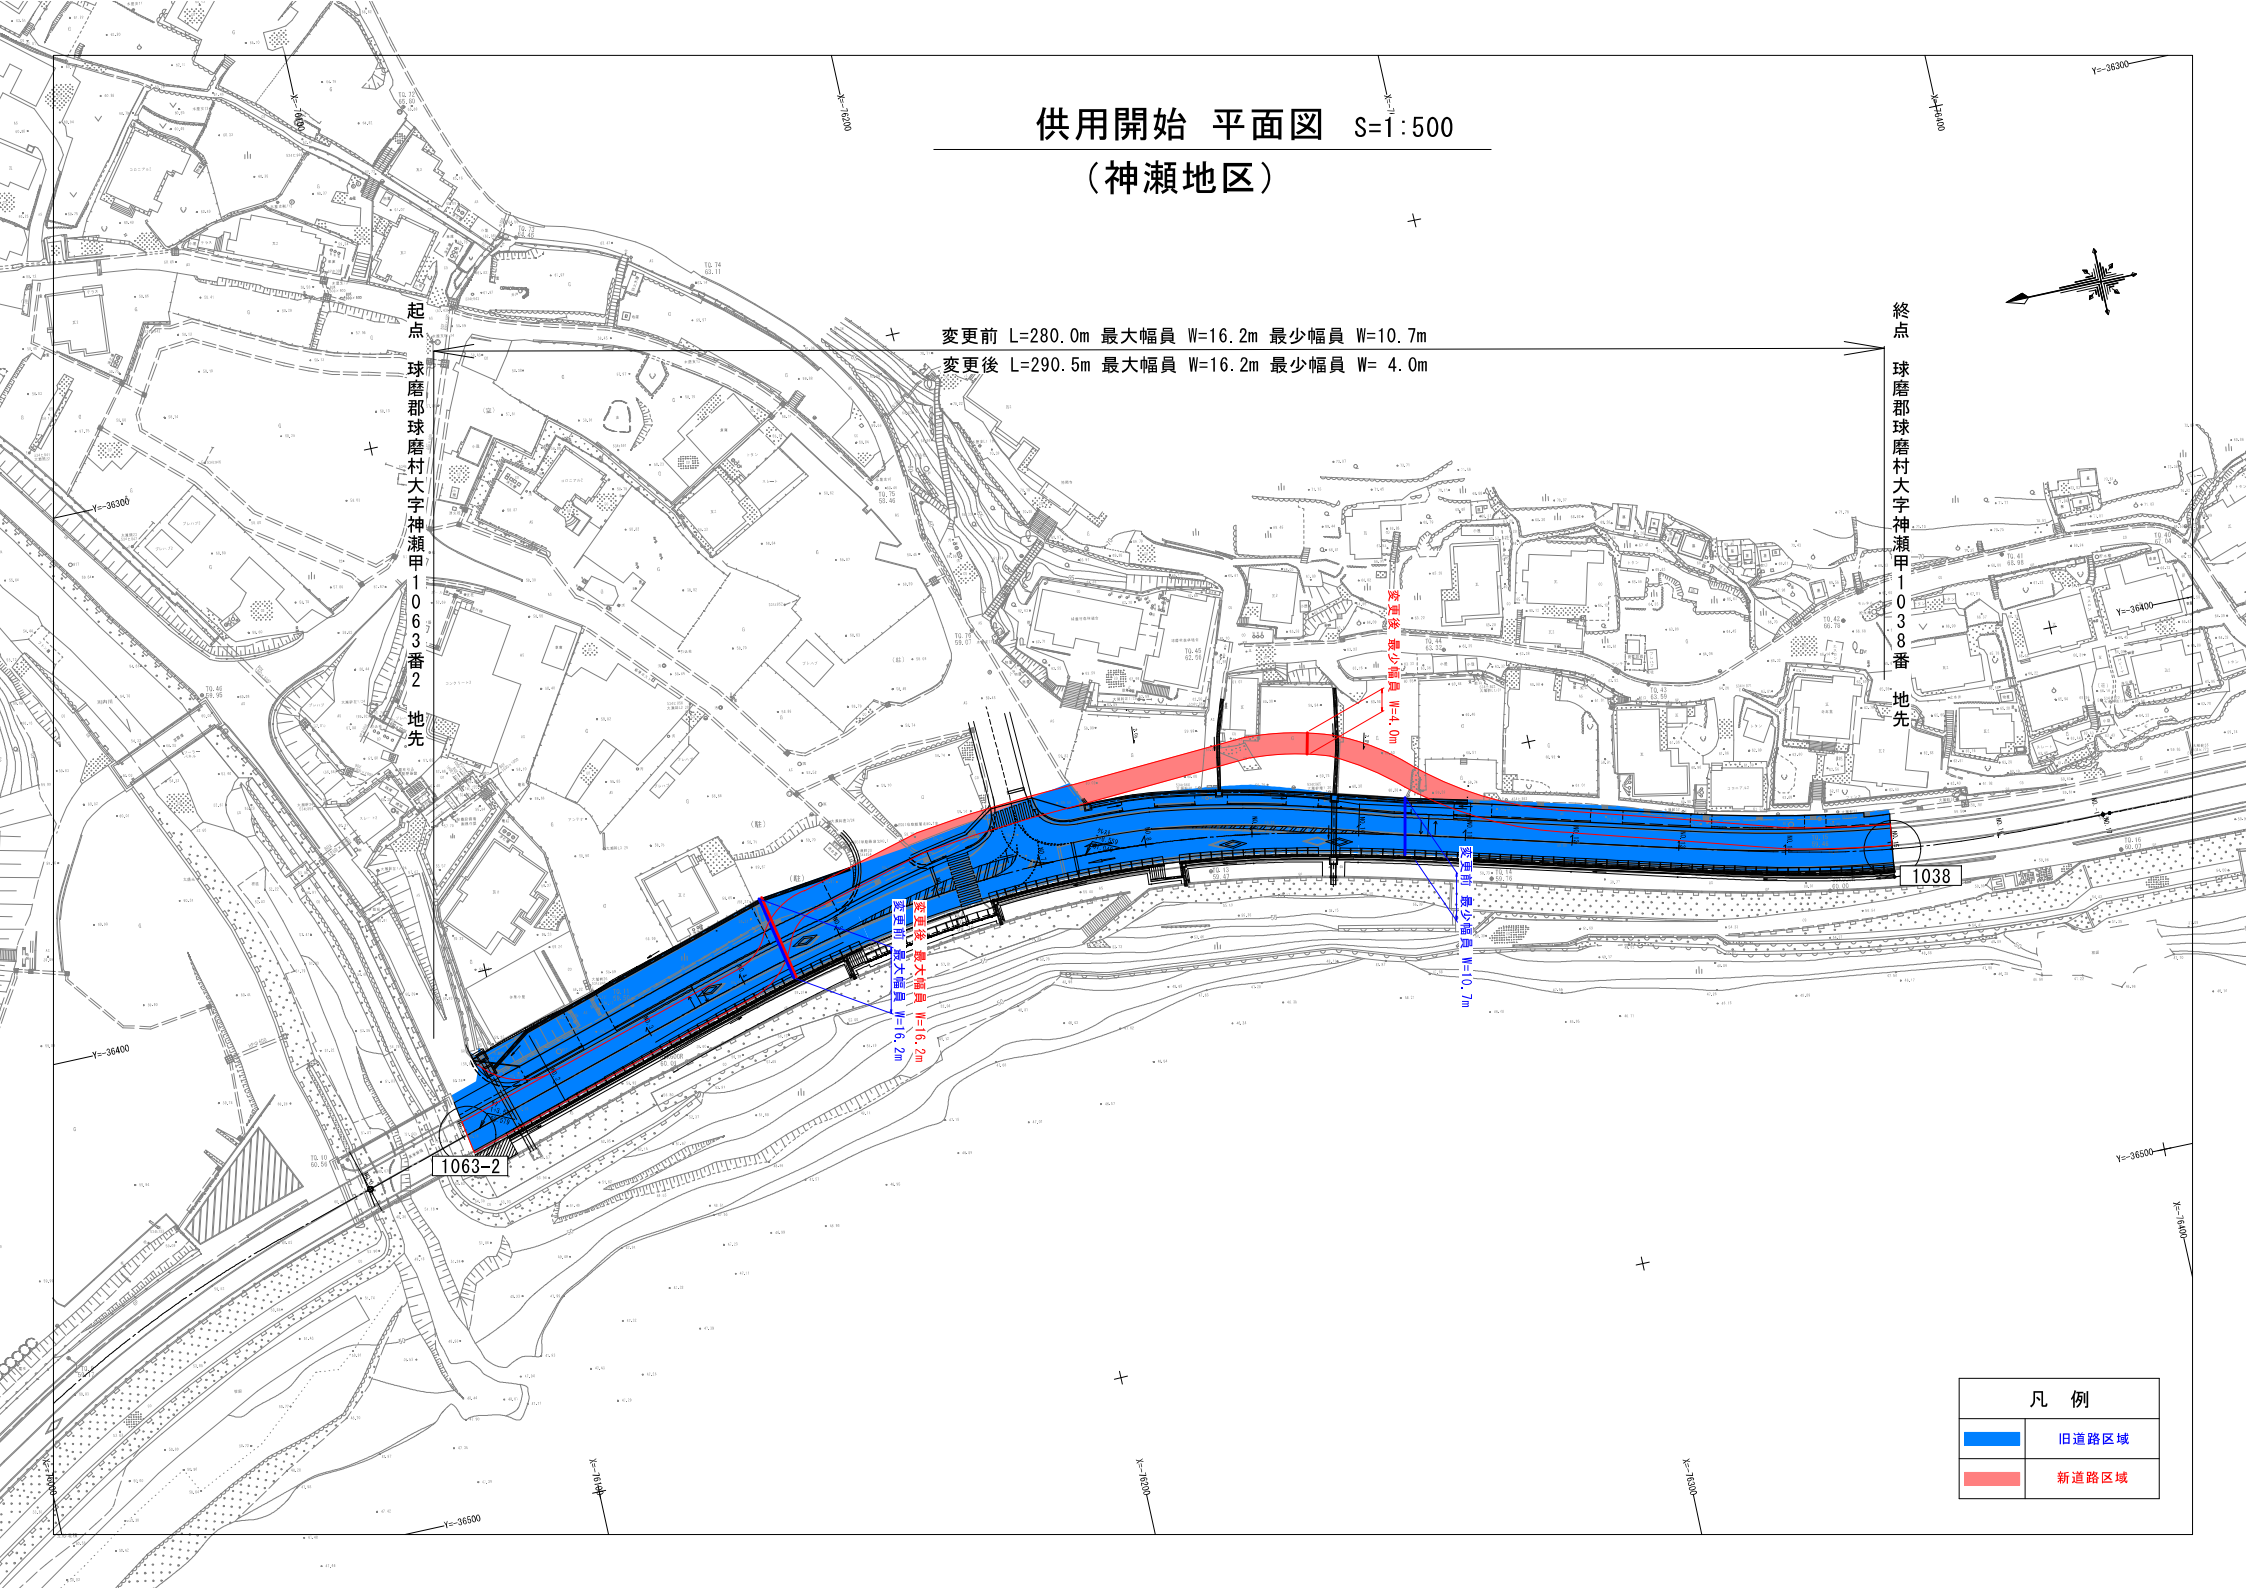
（神瀬地区）